

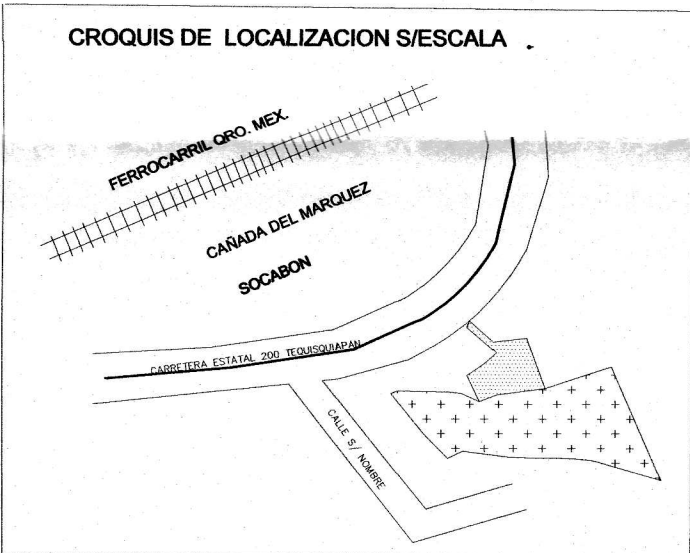
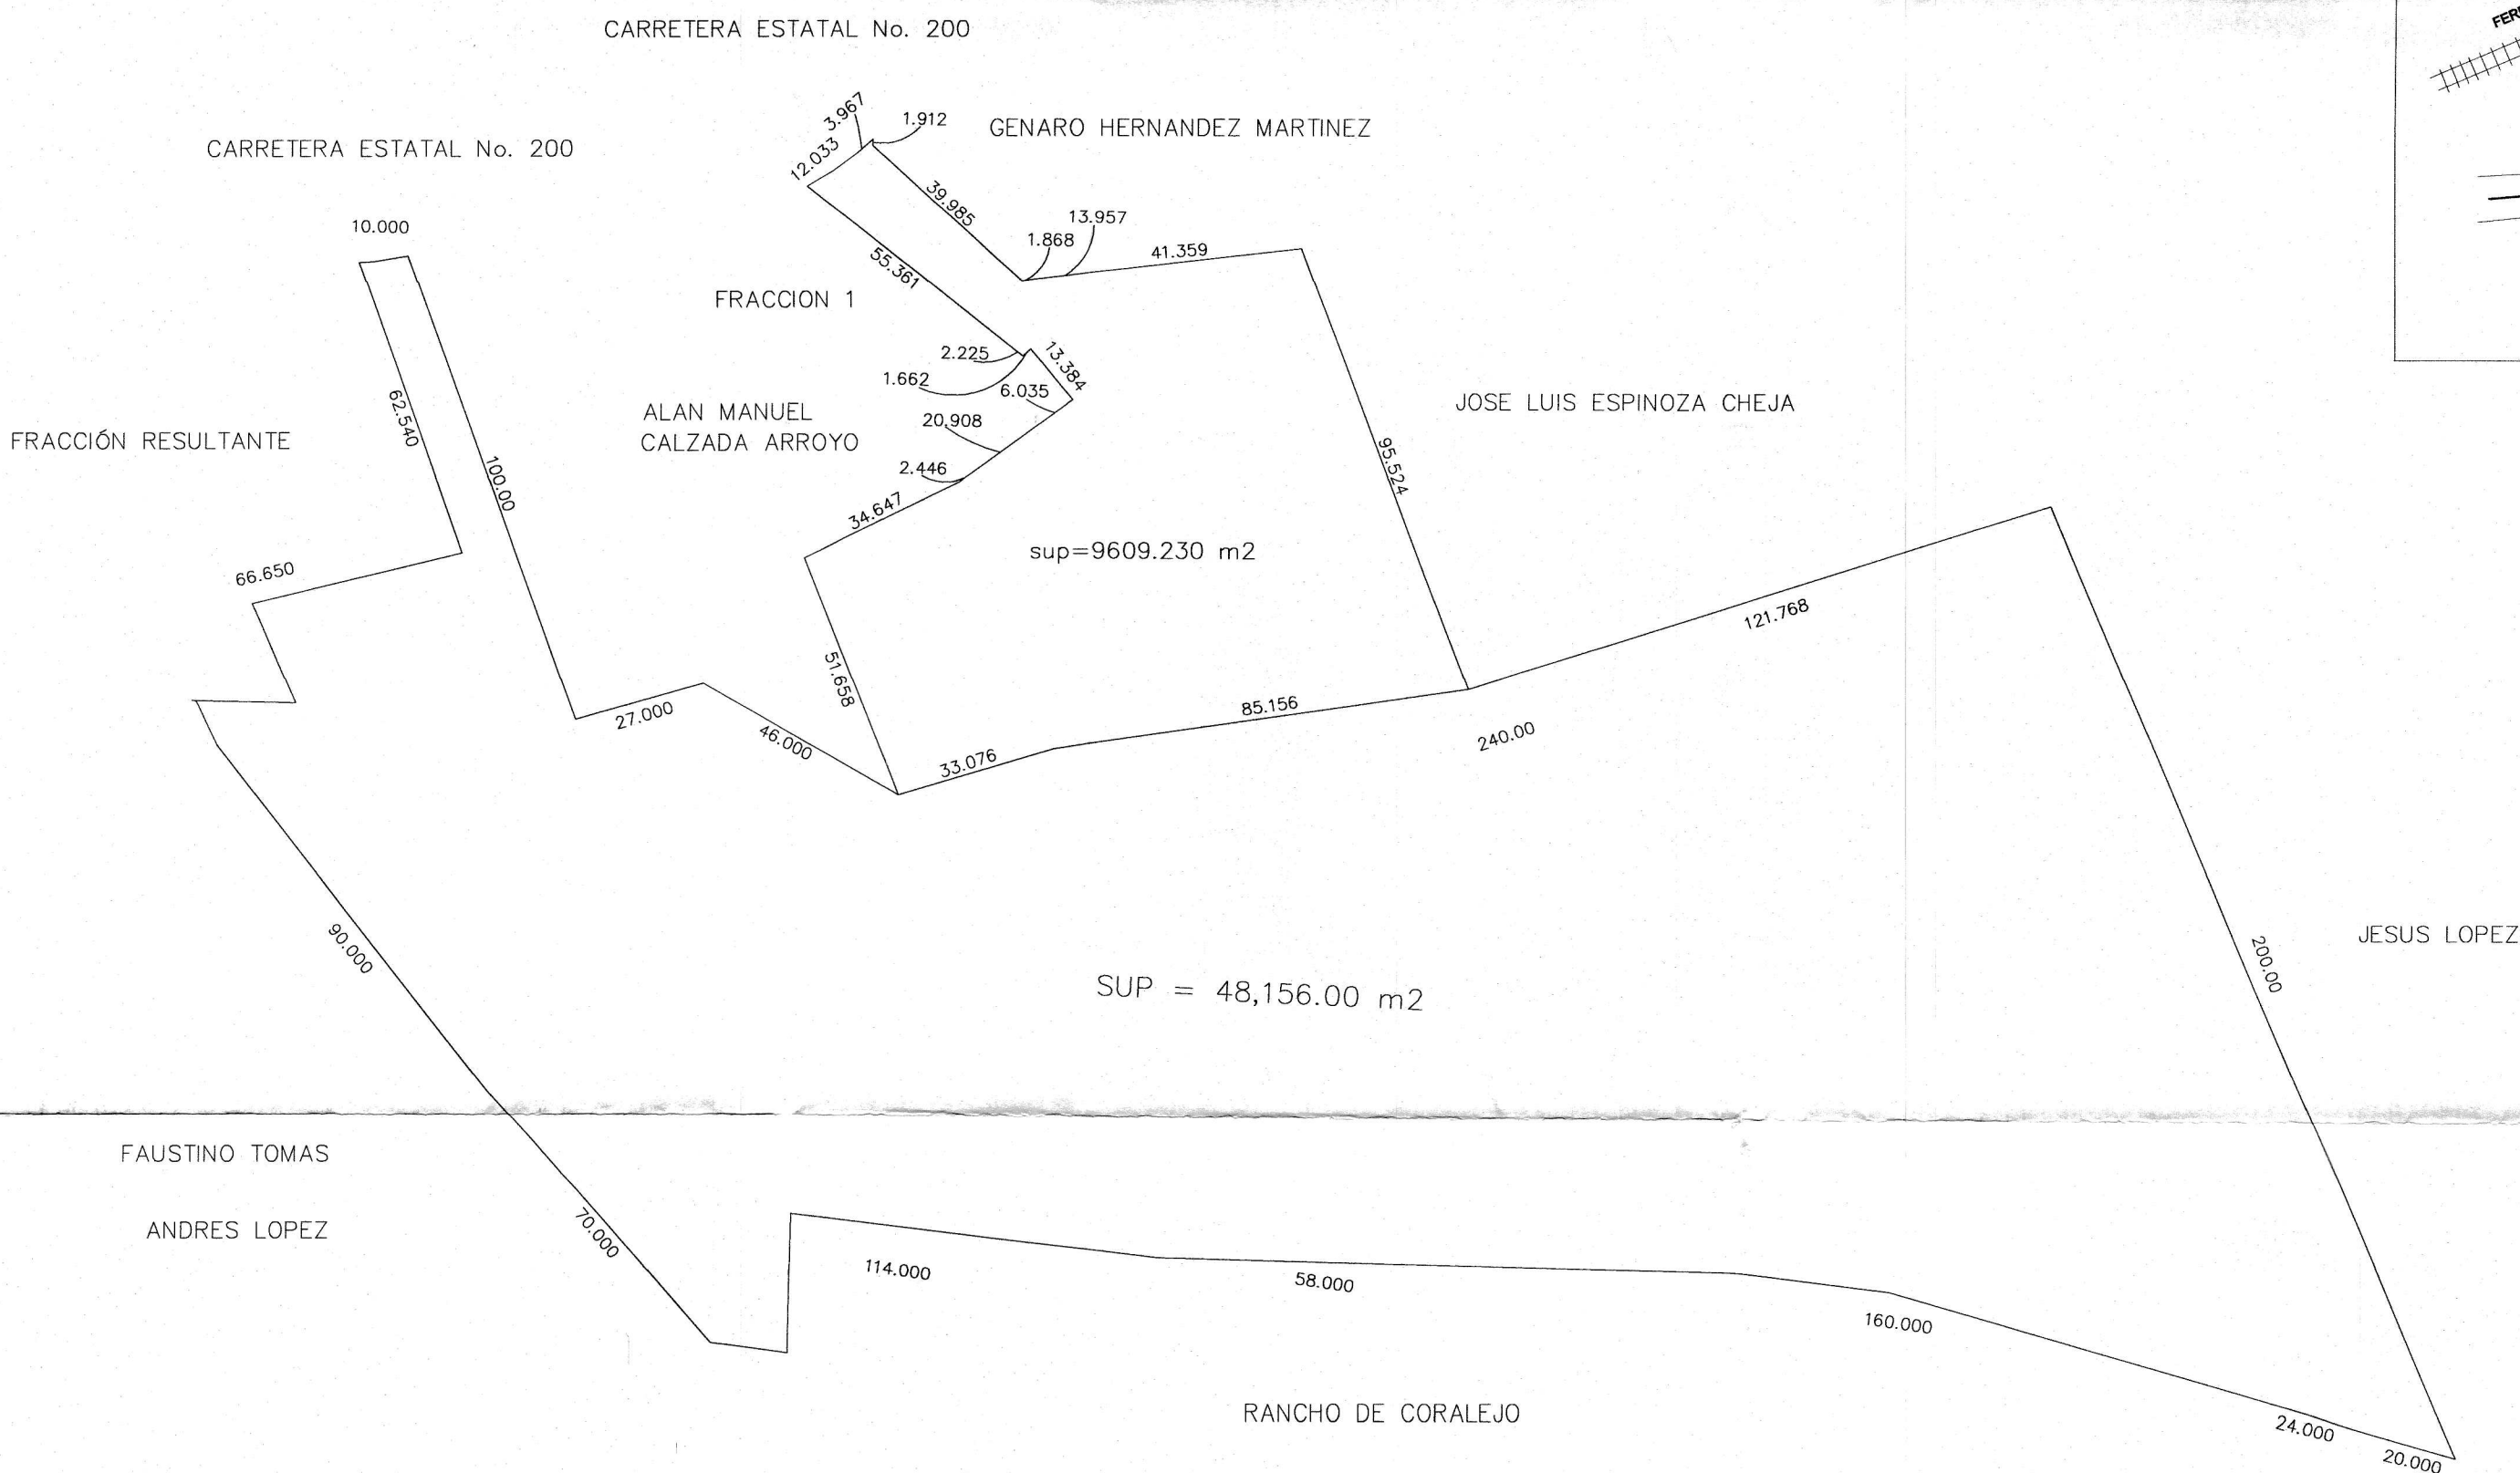


ESTADO ACTUAL

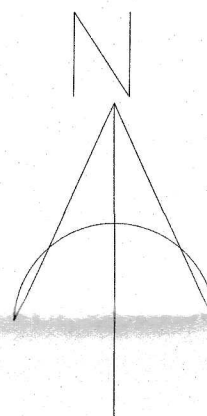

PROPUESTA DE FUSION

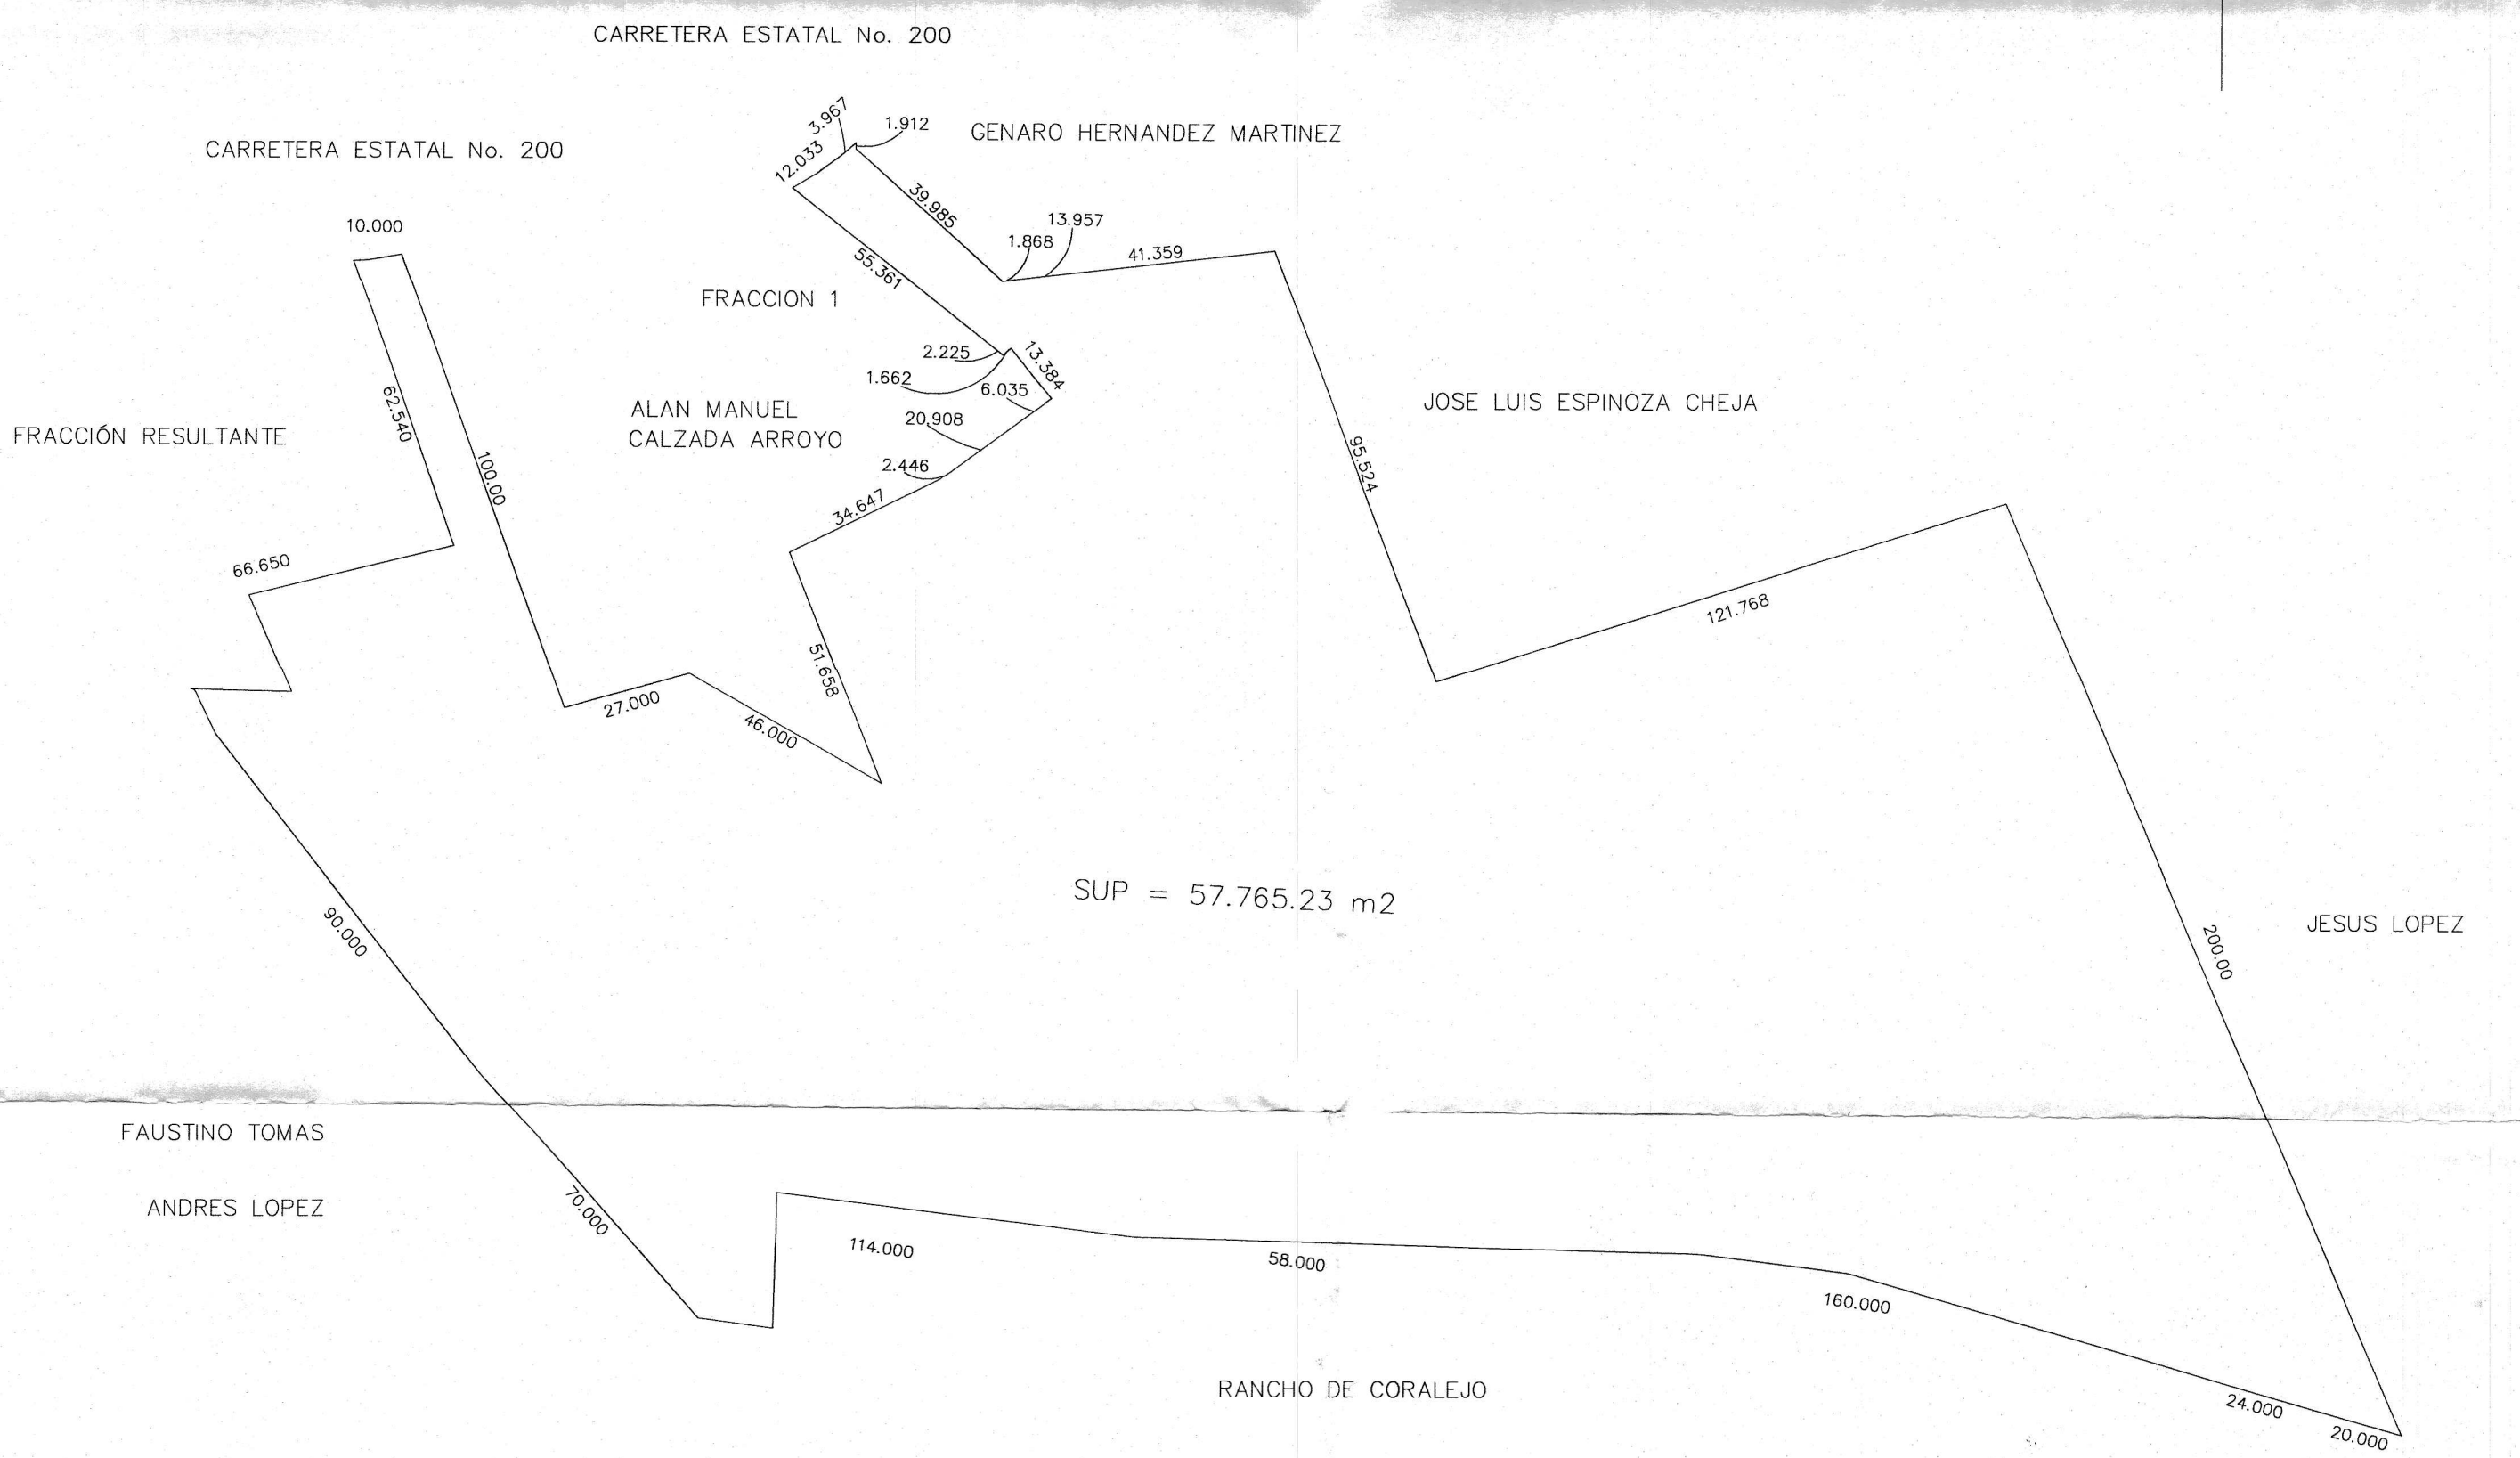

Proyecto de Fusión
Poligono resultante de la Fusión
Superficie propuesta = 57,765.23 m2

Datos del predio:

CLAVE CATASTRAL=110100101067006
UBICACION: FRACCION 2, DE LA FRACCION A, DEL TERRENO RUSTICO UBICADO EN SEGUNDO BARRIO DE DOLORES, LLAMADO LAS CANTERAS
PROPIETARIO: EXITUS CAPITAL SAPI DE CV SOFOM ENR.
SUPERFICIE =9609.230 m2

Datos del propietario: POLIGONO 2

CLAVE CATASTRAL = 110100101068999
UBICACION: FRACCION DEL LOTE UBICADO EN EL SEGUNDO BARRIO DE DOLORES DENOMINADO "LAS CANTERAS"
MUNICIPIO DE EL MARQUES, ORO.
PROPIETARIO: EXITUS CAPITAL SAPI DE CV SOFOM ENR.
REPRESENTANTE LEGAL:
SUPERFICIE TOTAL = 48,156.00 m2

Datos del perito:

ARQ. RICARDO MELENDEZ MEDINA
CEDULA PROFESIONAL: 1512888
CAEQ: 279
AV. CONSTITUYENTES NO. 74 ORIENTE ORO.

FIRMA

levanto: Geo-Top

ING. MARGARITO ORTIZ CHAVEZ 44 22 67 36 94
PERITO AGRARIO
CEDULA PROF. 977608
QUERETARO SEP/ 2021